

**ГРАФИЧЕСКОЕ ОПИСАНИЕ МЕСТОПОЛОЖЕНИЯ ГРАНИЦ
ПУБЛИЧНОГО СЕРВИТУТА
ОПИСАНИЕ ГРАНИЦ ПУБЛИЧНОГО СЕРВИТУТА, СОДЕРЖАЩЕГО КООРДИНАТЫ
ХАРАКТЕРНЫХ ТОЧЕК ГРАНИЦ ПУБЛИЧНОГО СЕРВИТУТА**

Зона публичного сервитута для эксплуатации линейного объекта "Газопровод низкого давления для газоснабжения жилых домов по ул. Нефтяников, ул. Сибирская и другие в с. Скала Колыванского района Новосибирской области (код объекта: 54-23-428-000034)" (наименование объекта, местоположение границ которого описано)

Сведения об объекте

№ п/п	Характеристики объекта	Описание характеристик
1	2	3
1	Местоположение объекта	Новосибирская обл., р-н Колыванский, с. Скала
2	Площадь объекта ± величина погрешности определения площади ($P \pm \Delta P$)	3635±21 кв.м
3	Иные характеристики объекта	<p>Публичный сервитут устанавливается в соответствии с главой V.7 Земельного Кодекса РФ сроком на 49 лет в целях эксплуатации линейного объекта системы газоснабжения: "Газопровод низкого давления для газоснабжения жилых домов по ул. Нефтяников, ул. Сибирская и другие в с. Скала Колыванского района Новосибирской области (код объекта: 54-23-428-000034)". Обладатель публичного сервитута: ООО "Газпром газораспределение Томск", ИНН 7017203428, ОГРН 1087017002533. Адрес: 634021, Томская область, г. Томск, проспект Фрунзе, д.170а, адрес электронной почты: mail@gazpromgr.tomsk.ru.</p> <p>В отношении земель неразграниченной государственной или муниципальной собственности – кадастровый квартал 54:10:028205.</p> <p>В отношении земельного участка с кадастровым номером 54:10:028205:240, площадью 19894 +/- 2424 кв.м., местоположение установлено относительно ориентира, расположенного за пределами участка. Ориентир с.Скала. Участок находится примерно в 100 м, по направлению на север от ориентира. Почтовый адрес ориентира: обл. Новосибирская, р-н Колыванский, МО Скалинского сельсовета., принадлежит на праве собственности Скалинскому сельсовету Колыванского района Новосибирской области, что подтверждается регистрацией права от 21.05.2007 № 54-54-11/001/2007-626.</p> <p>В отношении земельного участка с кадастровым номером 54:10:028205:902, площадью 2133 +/- 16 кв.м., по адресу: Новосибирская обл, р-н Колыванский, с Скала, ул. Весенняя, д. 29, принадлежит на праве собственности физическому лицу, что подтверждается регистрацией права от 21.06.2013 № 54-54-26/007/2013-887.</p> <p>В отношении земельного участка с кадастровым номером 54:10:028205:953, площадью 21898 +/- 6677 кв.м., по адресу: Новосибирская обл, р-н Колыванский, МО Скалинского сельсовета, земельный участок расположен в южной части кадастрового квартала 54:10:028205, принадлежит на праве собственности Скалинскому сельсовету Колыванского района Новосибирской области, что подтверждается регистрацией права от 12.02.2013 № 54-54-26/001/2013-370.</p> <p>В отношении земельного участка с кадастровым номером</p>

**ГРАФИЧЕСКОЕ ОПИСАНИЕ МЕСТОПОЛОЖЕНИЯ ГРАНИЦ
ПУБЛИЧНОГО СЕРВИТУТА
ОПИСАНИЕ ГРАНИЦ ПУБЛИЧНОГО СЕРВИТУТА, СОДЕРЖАЩЕГО КООРДИНАТЫ
ХАРАКТЕРНЫХ ТОЧЕК ГРАНИЦ ПУБЛИЧНОГО СЕРВИТУТА**

Зона публичного сервитута для эксплуатации линейного объекта "Газопровод низкого давления для газоснабжения жилых домов по ул. Нефтяников, ул. Сибирская и другие в с. Скала Колыванского района Новосибирской области (код объекта: 54-23-428-000034)"'

(наименование объекта, местоположение границ которого описано)

Сведения об объекте

1	2	3
		<p>54:10:028205:1061, площадью 1493 +/- 14 кв.м., по адресу: Новосибирская область, р-н Колыванский, с Скала, улица Сибирская, 15, принадлежит на праве собственности физическому лицу, что подтверждается регистрацией права от 12.10.2020 № 54:10:028205:1061-54/167/2020-4.</p> <p>В отношении земельного участка с кадастровым номером 54:10:028205:1100, площадью 1411 +/- 13 кв.м., по адресу: Новосибирская область, р-н Колыванский, с Скала, улица Сибирская, 30, принадлежит на праве собственности физическому лицу, что подтверждается регистрацией права от 25.01.2023 № 54:10:028205:1100-54/163/2023-6.</p> <p>В отношении земельного участка с кадастровым номером 54:10:028205:1162, площадью 813 +/- 10 кв.м., по адресу: Новосибирская область, р-н Колыванский, с/с Скалинский, земельный участок расположен в южной части кадастрового квартала 54:10:028205, принадлежит на праве собственности Колыванскому району Новосибирской области, что подтверждается регистрацией права от 16.04.2018 № 54:10:028205:1162-54/010/2018-3.</p> <p>В отношении земельного участка с кадастровым номером 54:10:028205:1169, площадью 1420 +/- 13 кв.м., по адресу: Новосибирская область, Колыванский район, село Скала, улица Сибирская, дом 25, принадлежит на праве собственности закрытому акционерному обществу "Скала", ИНН: 5424101812, что подтверждается регистрацией права от 28.10.2020 № 54:10:028205:1169-54/163/2020-11.</p> <p>Администрация Колыванского района Новосибирской области.</p> <p>Почтовый адрес: 633162, Россия, Новосибирская область, Колыванский район, р.п. Колывань, ул. Ленина, 79</p>

**ГРАФИЧЕСКОЕ ОПИСАНИЕ МЕСТОПОЛОЖЕНИЯ ГРАНИЦ
ПУБЛИЧНОГО СЕРВИТУТА
ОПИСАНИЕ ГРАНИЦ ПУБЛИЧНОГО СЕРВИТУТА, СОДЕРЖАЩЕГО КООРДИНАТЫ
ХАРАКТЕРНЫХ ТОЧЕК ГРАНИЦ ПУБЛИЧНОГО СЕРВИТУТА**

Зона публичного сервитута для эксплуатации линейного объекта "Газопровод низкого давления для газоснабжения жилых домов по ул. Нефтяников, ул. Сибирская и другие в с. Скала Колыванского района Новосибирской области (код объекта: 54-23-428-000034)"
(наименование объекта, местоположение границ которого описано)

Сведения о местоположении границ объекта

1. Система координат МСК НСО, 4 зона

2. Сведения о характерных точках границ объекта

Обозначение характерных точек границ	Координаты, м		Метод определения координат характерной точки	Средняя квадратическая погрешность положения характерной точки (M _t), м	Описание обозначения точки на местности (при наличии)
	X	Y			
1	2	3	4	5	6
1	527414,51	4188049,79	Аналитический метод	0,10	—
2	527415,65	4188050,27	Аналитический метод	0,10	—
3	527416,48	4188051,37	Аналитический метод	0,10	—
4	527416,72	4188052,72	Аналитический метод	0,10	—
5	527414,70	4188058,87	Аналитический метод	0,10	—
6	527420,61	4188061,08	Аналитический метод	0,10	—
7	527423,18	4188056,18	Аналитический метод	0,10	—
8	527427,85	4188057,90	Аналитический метод	0,10	—
9	527425,31	4188062,85	Аналитический метод	0,10	—
10	527449,32	4188071,54	Аналитический метод	0,10	—
11	527450,90	4188066,36	Аналитический метод	0,10	—
12	527455,66	4188068,03	Аналитический метод	0,10	—
13	527453,98	4188073,21	Аналитический метод	0,10	—
14	527476,48	4188081,42	Аналитический метод	0,10	—
15	527478,79	4188076,39	Аналитический метод	0,10	—
16	527505,28	4188085,82	Аналитический метод	0,10	—
17	527505,70	4188087,54	Аналитический метод	0,10	—
18	527505,47	4188088,70	Аналитический метод	0,10	—

**ГРАФИЧЕСКОЕ ОПИСАНИЕ МЕСТОПОЛОЖЕНИЯ ГРАНИЦ
ПУБЛИЧНОГО СЕРВИТУТА
ОПИСАНИЕ ГРАНИЦ ПУБЛИЧНОГО СЕРВИТУТА, СОДЕРЖАЩЕГО КООРДИНАТЫ
ХАРАКТЕРНЫХ ТОЧЕК ГРАНИЦ ПУБЛИЧНОГО СЕРВИТУТА**

Зона публичного сервитута для эксплуатации линейного объекта "Газопровод низкого давления для газоснабжения жилых домов по ул. Нефтяников, ул.Сибирская и другие в с. Скала Колыванского района Новосибирской области (код объекта: 54-23-428-000034)"

(наименование объекта, местоположение границ которого описано)

Сведения о местоположении границ объекта

1	2	3	4	5	6
19	527504,05	4188092,11	Аналитический метод	0,10	—
20	527506,87	4188093,47	Аналитический метод	0,10	—
21	527508,95	4188095,34	Аналитический метод	0,10	—
22	527549,08	4188109,11	Аналитический метод	0,10	—
23	527551,17	4188100,16	Аналитический метод	0,10	—
24	527551,91	4188099,14	Аналитический метод	0,10	—
25	527552,88	4188098,75	Аналитический метод	0,10	—
26	527554,38	4188099,16	Аналитический метод	0,10	—
27	527555,48	4188100,25	Аналитический метод	0,10	—
28	527555,88	4188101,75	Аналитический метод	0,10	—
29	527553,85	4188110,75	Аналитический метод	0,10	—
30	527568,79	4188116,01	Аналитический метод	0,10	—
31	527572,60	4188109,83	Аналитический метод	0,10	—
32	527576,86	4188111,40	Аналитический метод	0,10	—
33	527573,66	4188117,92	Аналитический метод	0,10	—
34	527592,45	4188125,54	Аналитический метод	0,10	—
35	527610,58	4188131,46	Аналитический метод	0,10	—
36	527641,86	4188142,21	Аналитический метод	0,10	—
37	527646,94	4188125,93	Аналитический метод	0,10	—
38	527651,39	4188109,85	Аналитический метод	0,10	—
39	527654,04	4188102,32	Аналитический метод	0,10	—
40	527656,15	4188099,14	Аналитический метод	0,10	—
41	527657,67	4188098,68	Аналитический метод	0,10	—

**ГРАФИЧЕСКОЕ ОПИСАНИЕ МЕСТОПОЛОЖЕНИЯ ГРАНИЦ
ПУБЛИЧНОГО СЕРВИТУТА
ОПИСАНИЕ ГРАНИЦ ПУБЛИЧНОГО СЕРВИТУТА, СОДЕРЖАЩЕГО КООРДИНАТЫ
ХАРАКТЕРНЫХ ТОЧЕК ГРАНИЦ ПУБЛИЧНОГО СЕРВИТУТА**

Зона публичного сервитута для эксплуатации линейного объекта "Газопровод низкого давления для газоснабжения жилых домов по ул. Нефтяников, ул.Сибирская и другие в с. Скала Колыванского района Новосибирской области (код объекта: 54-23-428-000034)"

(наименование объекта, местоположение границ которого описано)

Сведения о местоположении границ объекта

1	2	3	4	5	6
42	527658,51	4188098,82	Аналитический метод	0,10	—
43	527647,13	4188136,50	Аналитический метод	0,10	—
44	527648,60	4188137,09	Аналитический метод	0,10	—
45	527646,55	4188143,92	Аналитический метод	0,10	—
46	527666,01	4188151,89	Аналитический метод	0,10	—
47	527692,74	4188161,68	Аналитический метод	0,10	—
48	527703,79	4188165,49	Аналитический метод	0,10	—
49	527706,34	4188157,63	Аналитический метод	0,10	—
50	527708,10	4188158,27	Аналитический метод	0,10	—
51	527721,03	4188114,68	Аналитический метод	0,10	—
52	527721,78	4188113,74	Аналитический метод	0,10	—
53	527723,67	4188113,30	Аналитический метод	0,10	—
54	527725,19	4188113,91	Аналитический метод	0,10	—
55	527725,71	4188115,24	Аналитический метод	0,10	—
56	527725,51	4188116,23	Аналитический метод	0,10	—
57	527729,44	4188117,42	Аналитический метод	0,10	—
58	527728,05	4188122,12	Аналитический метод	0,10	—
59	527724,07	4188121,01	Аналитический метод	0,10	—
60	527711,79	4188156,96	Аналитический метод	0,10	—
61	527707,66	4188169,54	Аналитический метод	0,10	—
62	527706,57	4188170,64	Аналитический метод	0,10	—
63	527705,07	4188171,04	Аналитический метод	0,10	—
64	527674,29	4188160,40	Аналитический метод	0,10	—

**ГРАФИЧЕСКОЕ ОПИСАНИЕ МЕСТОПОЛОЖЕНИЯ ГРАНИЦ
ПУБЛИЧНОГО СЕРВИТУТА
ОПИСАНИЕ ГРАНИЦ ПУБЛИЧНОГО СЕРВИТУТА, СОДЕРЖАЩЕГО КООРДИНАТЫ
ХАРАКТЕРНЫХ ТОЧЕК ГРАНИЦ ПУБЛИЧНОГО СЕРВИТУТА**

Зона публичного сервитута для эксплуатации линейного объекта "Газопровод низкого давления для газоснабжения жилых домов по ул. Нефтяников, ул. Сибирская и другие в с. Скала Колыванского района Новосибирской области (код объекта: 54-23-428-000034)"

(наименование объекта, местоположение границ которого описано)

Сведения о местоположении границ объекта

1	2	3	4	5	6
65	527674,72	4188158,95	Аналитический метод	0,10	—
66	527640,37	4188146,64	Аналитический метод	0,10	—
67	527628,87	4188183,98	Аналитический метод	0,10	—
68	527628,02	4188185,10	Аналитический метод	0,10	—
69	527627,05	4188185,61	Аналитический метод	0,10	—
70	527626,06	4188185,45	Аналитический метод	0,10	—
71	527625,11	4188185,01	Аналитический метод	0,10	—
72	527624,70	4188184,27	Аналитический метод	0,10	—
73	527624,59	4188183,30	Аналитический метод	0,10	—
74	527624,23	4188183,02	Аналитический метод	0,10	—
75	527635,67	4188144,82	Аналитический метод	0,10	—
76	527605,13	4188133,92	Аналитический метод	0,10	—
77	527590,83	4188130,28	Аналитический метод	0,10	—
78	527571,32	4188122,41	Аналитический метод	0,10	—
79	527564,82	4188136,50	Аналитический метод	0,10	—
80	527563,92	4188137,91	Аналитический метод	0,10	—
81	527562,76	4188138,46	Аналитический метод	0,10	—
82	527561,84	4188138,22	Аналитический метод	0,10	—
83	527567,16	4188120,37	Аналитический метод	0,10	—
84	527552,83	4188115,33	Аналитический метод	0,10	—
85	527513,52	4188101,19	Аналитический метод	0,10	—
86	527508,72	4188100,60	Аналитический метод	0,10	—
87	527503,99	4188116,89	Аналитический метод	0,10	—

**ГРАФИЧЕСКОЕ ОПИСАНИЕ МЕСТОПОЛОЖЕНИЯ ГРАНИЦ
ПУБЛИЧНОГО СЕРВИТУТА
ОПИСАНИЕ ГРАНИЦ ПУБЛИЧНОГО СЕРВИТУТА, СОДЕРЖАЩЕГО КООРДИНАТЫ
ХАРАКТЕРНЫХ ТОЧЕК ГРАНИЦ ПУБЛИЧНОГО СЕРВИТУТА**

Зона публичного сервитута для эксплуатации линейного объекта "Газопровод низкого давления для газоснабжения жилых домов по ул. Нефтяников, ул. Сибирская и другие в с. Скала Колыванского района Новосибирской области (код объекта: 54-23-428-000034)"

(наименование объекта, местоположение границ которого описано)

Сведения о местоположении границ объекта

1	2	3	4	5	6
88	527498,62	4188137,33	Аналитический метод	0,10	—
89	527488,87	4188168,49	Аналитический метод	0,10	—
90	527487,12	4188176,47	Аналитический метод	0,10	—
91	527520,82	4188187,98	Аналитический метод	0,10	—
92	527521,92	4188189,07	Аналитический метод	0,10	—
93	527522,32	4188190,57	Аналитический метод	0,10	—
94	527517,63	4188212,45	Аналитический метод	0,10	—
95	527509,50	4188254,62	Аналитический метод	0,10	—
96	527509,15	4188255,55	Аналитический метод	0,10	—
97	527508,05	4188256,65	Аналитический метод	0,10	—
98	527506,55	4188257,05	Аналитический метод	0,10	—
99	527502,50	4188256,21	Аналитический метод	0,10	—
100	527501,70	4188260,90	Аналитический метод	0,10	—
101	527502,59	4188261,79	Аналитический метод	0,10	—
102	527503,00	4188263,29	Аналитический метод	0,10	—
103	527502,47	4188264,79	Аналитический метод	0,10	—
104	527496,53	4188263,10	Аналитический метод	0,10	—
105	527498,10	4188252,25	Аналитический метод	0,10	—
106	527498,34	4188251,59	Аналитический метод	0,10	—
107	527499,07	4188250,86	Аналитический метод	0,10	—
108	527500,07	4188250,59	Аналитический метод	0,10	—
109	527504,98	4188251,64	Аналитический метод	0,10	—
110	527512,73	4188211,47	Аналитический метод	0,10	—

**ГРАФИЧЕСКОЕ ОПИСАНИЕ МЕСТОПОЛОЖЕНИЯ ГРАНИЦ
ПУБЛИЧНОГО СЕРВИТУТА
ОПИСАНИЕ ГРАНИЦ ПУБЛИЧНОГО СЕРВИТУТА, СОДЕРЖАЩЕГО КООРДИНАТЫ
ХАРАКТЕРНЫХ ТОЧЕК ГРАНИЦ ПУБЛИЧНОГО СЕРВИТУТА**

Зона публичного сервитута для эксплуатации линейного объекта "Газопровод низкого давления для газоснабжения жилых домов по ул. Нефтяников, ул. Сибирская и другие в с. Скала Колыванского района Новосибирской области (код объекта: 54-23-428-000034)"

(наименование объекта, местоположение границ которого описано)

Сведения о местоположении границ объекта

1	2	3	4	5	6
111	527516,98	4188191,90	Аналитический метод	0,10	—
112	527482,98	4188180,34	Аналитический метод	0,10	—
113	527481,89	4188179,45	Аналитический метод	0,10	—
114	527481,63	4188178,45	Аналитический метод	0,10	—
115	527484,06	4188167,11	Аналитический метод	0,10	—
116	527493,84	4188135,88	Аналитический метод	0,10	—
117	527499,18	4188115,53	Аналитический метод	0,10	—
118	527504,33	4188097,80	Аналитический метод	0,10	—
119	527499,19	4188095,31	Аналитический метод	0,10	—
120	527498,46	4188094,58	Аналитический метод	0,10	—
121	527498,34	4188092,81	Аналитический метод	0,10	—
122	527500,11	4188088,57	Аналитический метод	0,10	—
123	527482,21	4188080,87	Аналитический метод	0,10	—
124	527479,81	4188086,20	Аналитический метод	0,10	—
125	527479,08	4188086,93	Аналитический метод	0,10	—
126	527477,39	4188087,08	Аналитический метод	0,10	—
127	527440,23	4188073,78	Аналитический метод	0,10	—
128	527435,83	4188089,13	Аналитический метод	0,10	—
129	527431,58	4188106,27	Аналитический метод	0,10	—
130	527425,55	4188123,07	Аналитический метод	0,10	—
131	527420,93	4188121,57	Аналитический метод	0,10	—
132	527426,82	4188104,72	Аналитический метод	0,10	—
133	527431,01	4188087,79	Аналитический метод	0,10	—

**ГРАФИЧЕСКОЕ ОПИСАНИЕ МЕСТОПОЛОЖЕНИЯ ГРАНИЦ
ПУБЛИЧНОГО СЕРВИТУТА**

СХЕМА РАСПОЛОЖЕНИЯ ГРАНИЦ ПУБЛИЧНОГО СЕРВИТУТА

Зона публичного сервитута для эксплуатации линейного объекта "Газопровод низкого давления для газоснабжения жилых домов по ул. Нефтяников, ул. Сибирская и другие в с. Скала Колыванского района Новосибирской области (код объекта: 54-23-428-000034)"

(наименование объекта, местоположение границ которого описано)

Основной лист



Масштаб 1: 3000

Используемые условные знаки и обозначения:

 – область выносного листа,

23 – номер выносного листа.

Остальные используемые условные знаки и обозначения приведены на отдельной странице в конце раздела.

Подпись  Руденко М. Н. Дата 30 мая 2024 г.


Место для оттиска печати (при наличии) лица, составившего описание местоположения границ объекта

**ГРАФИЧЕСКОЕ ОПИСАНИЕ МЕСТОПОЛОЖЕНИЯ ГРАНИЦ
ПУБЛИЧНОГО СЕРВИТУТА
СХЕМА РАСПОЛОЖЕНИЯ ГРАНИЦ ПУБЛИЧНОГО СЕРВИТУТА**

Зона публичного сервитута для эксплуатации линейного объекта "Газопровод низкого давления для газоснабжения жилых домов по ул. Нефтяников, ул. Сибирская и другие в с. Скала Колыванского района Новосибирской области (код объекта: 54-23-428-000034)"

(наименование объекта, местоположение границ которого описано)

Выносной лист №1

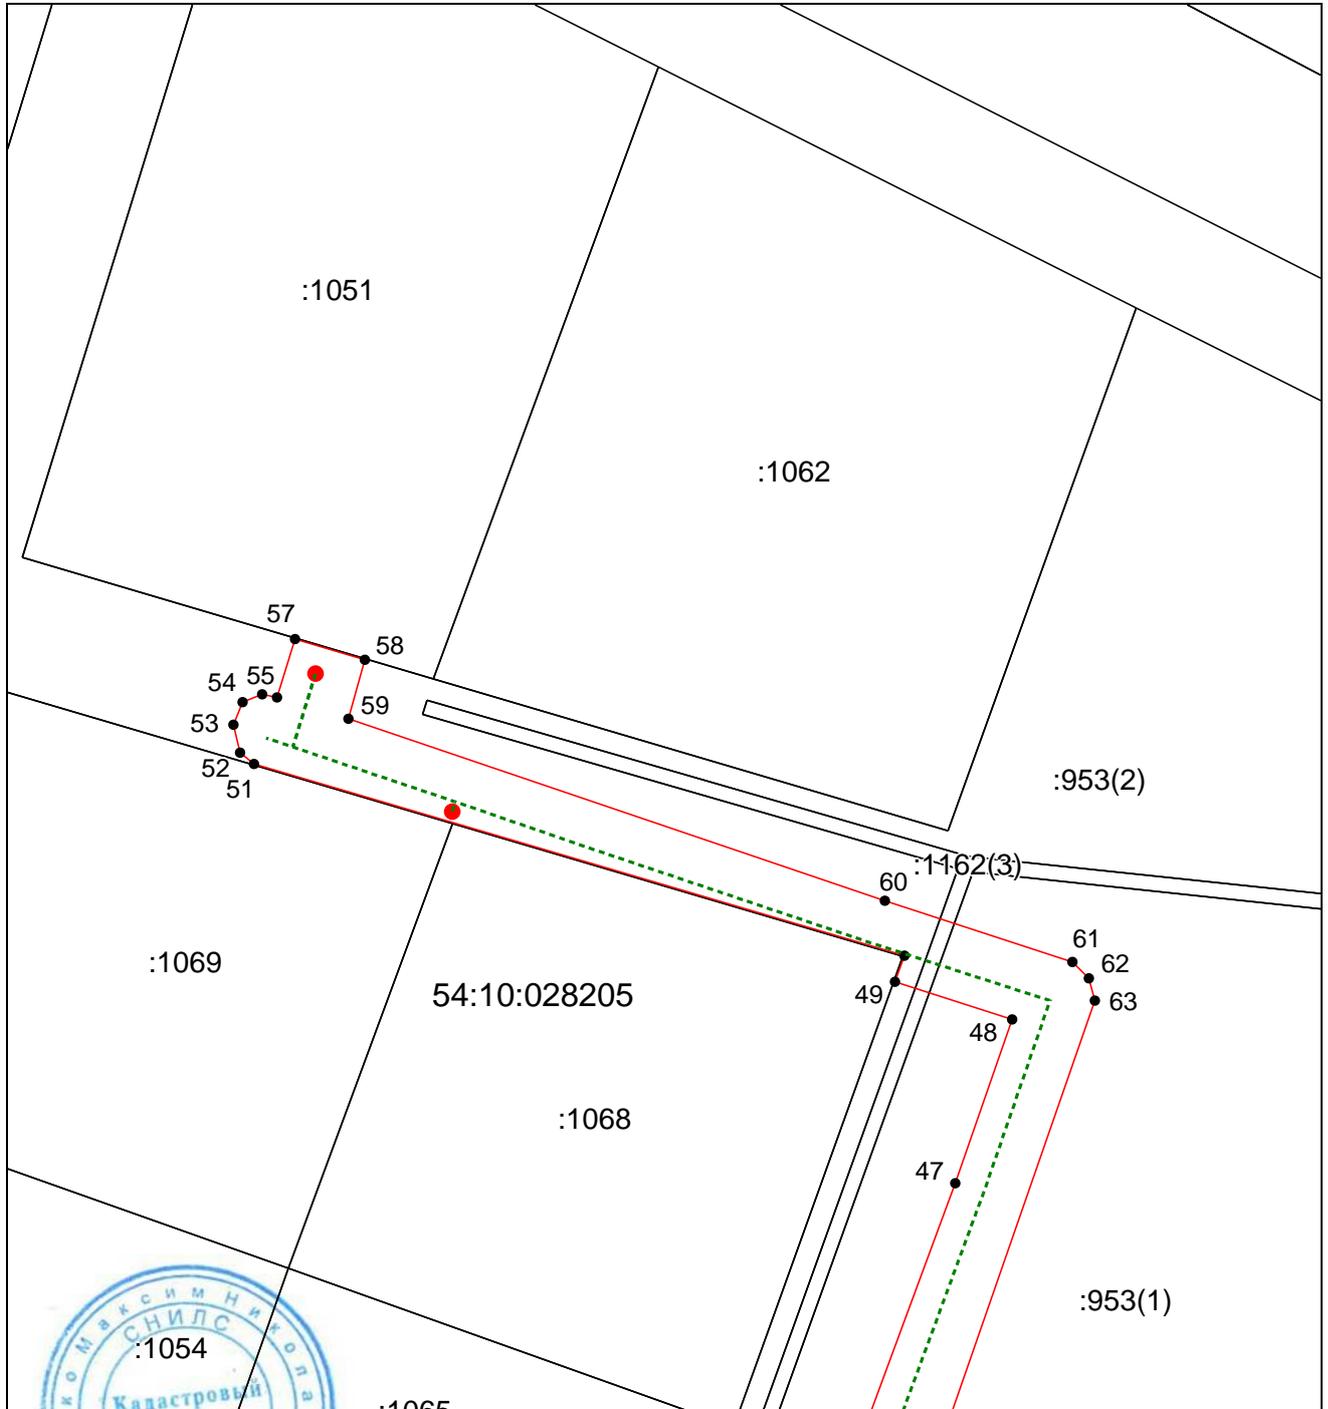

Масштаб 1:500

Используемые условные знаки и обозначения приведены на отдельной странице в конце раздела.

Подпись  Руденко М. Н. Дата 30 мая 2024 г.

Место для оттиска печати (при наличии) лица, составившего описание местоположения границ объекта


**ГРАФИЧЕСКОЕ ОПИСАНИЕ МЕСТОПОЛОЖЕНИЯ ГРАНИЦ
ПУБЛИЧНОГО СЕРВИТУТА**

СХЕМА РАСПОЛОЖЕНИЯ ГРАНИЦ ПУБЛИЧНОГО СЕРВИТУТА

Зона публичного сервитута для эксплуатации линейного объекта "Газопровод низкого давления для газоснабжения жилых домов по ул. Нефтяников, ул. Сибирская и другие в с. Скала Колыванского района Новосибирской области (код объекта: 54-23-428-000034)"

(наименование объекта, местоположение границ которого описано)

Выносной лист №2

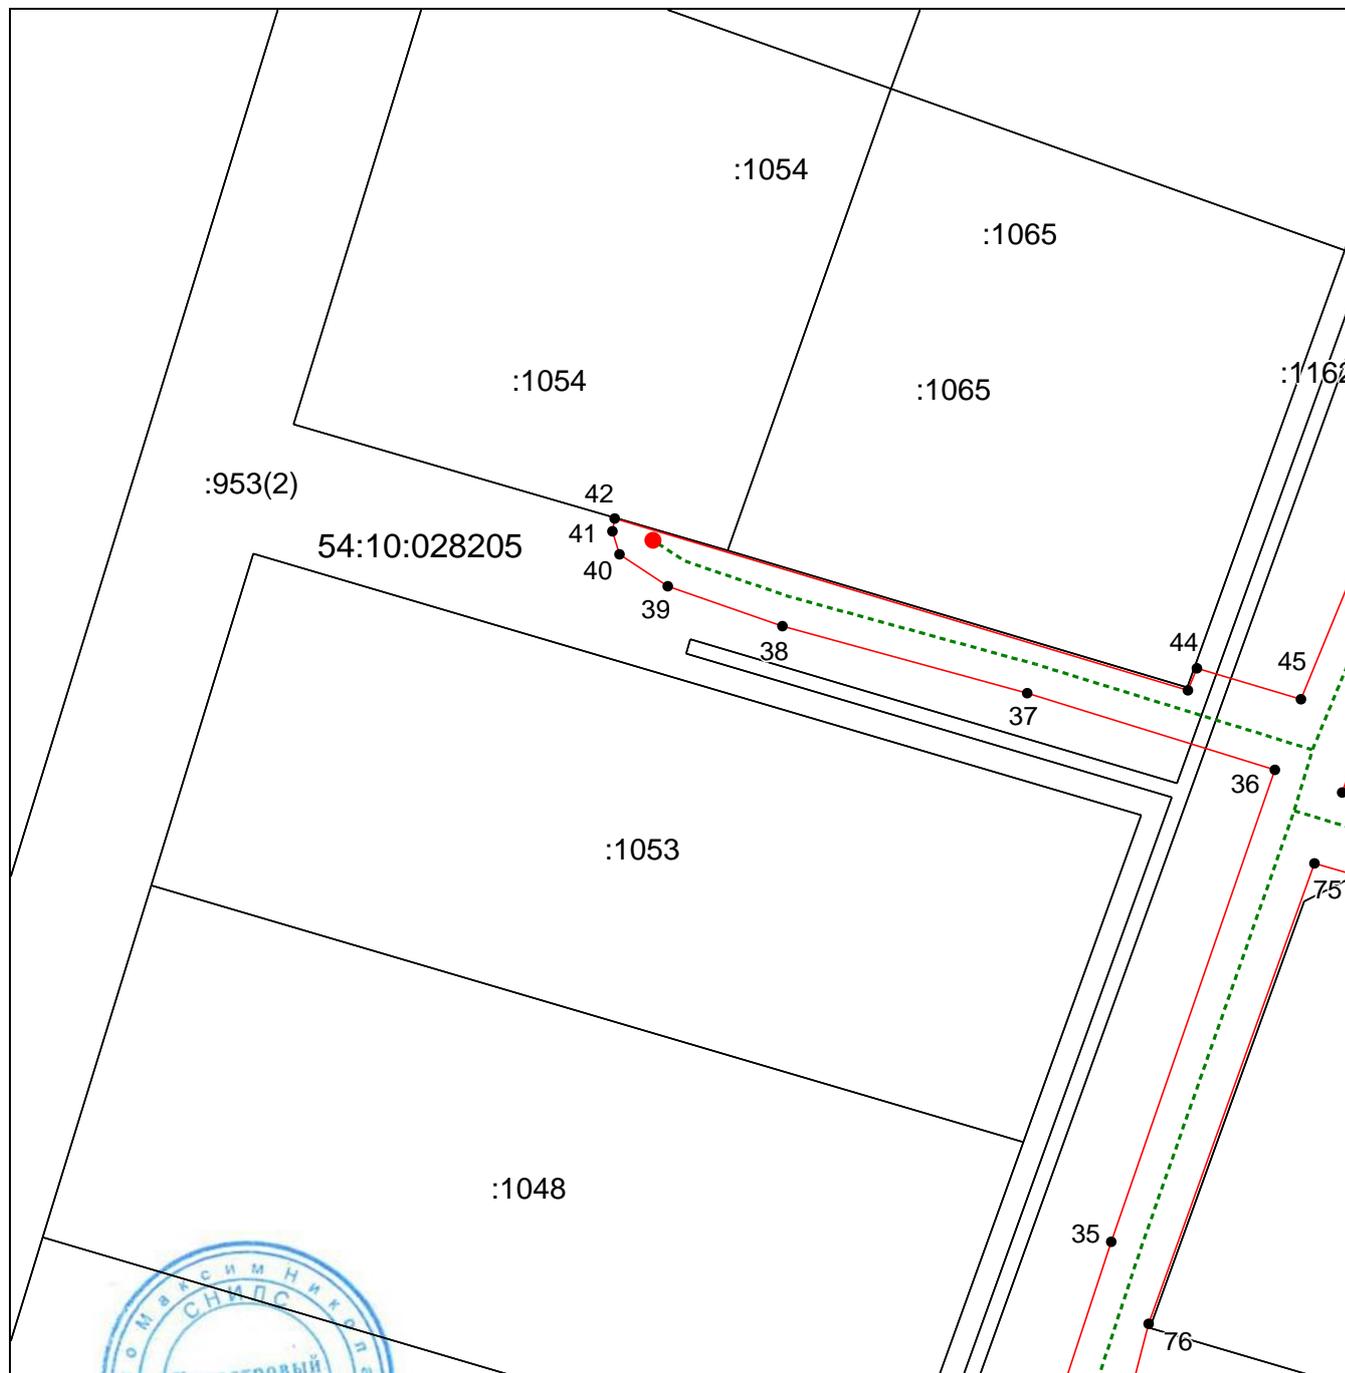

Масштаб 1:500

Используемые условные знаки и обозначения приведены на отдельной странице в конце раздела.

Подпись  Руденко М. Н. Дата 30 мая 2024 г.


Место для оттиска печати (при наличии) лица, составившего описание местоположения границ объекта

**ГРАФИЧЕСКОЕ ОПИСАНИЕ МЕСТОПОЛОЖЕНИЯ ГРАНИЦ
ПУБЛИЧНОГО СЕРВИТУТА
СХЕМА РАСПОЛОЖЕНИЯ ГРАНИЦ ПУБЛИЧНОГО СЕРВИТУТА**

Зона публичного сервитута для эксплуатации линейного объекта "Газопровод низкого давления для газоснабжения жилых домов по ул. Нефтяников, ул. Сибирская и другие в с. Скала Колыванского района Новосибирской области (код объекта: 54-23-428-000034)"

(наименование объекта, местоположение границ которого описано)

Выносной лист №3

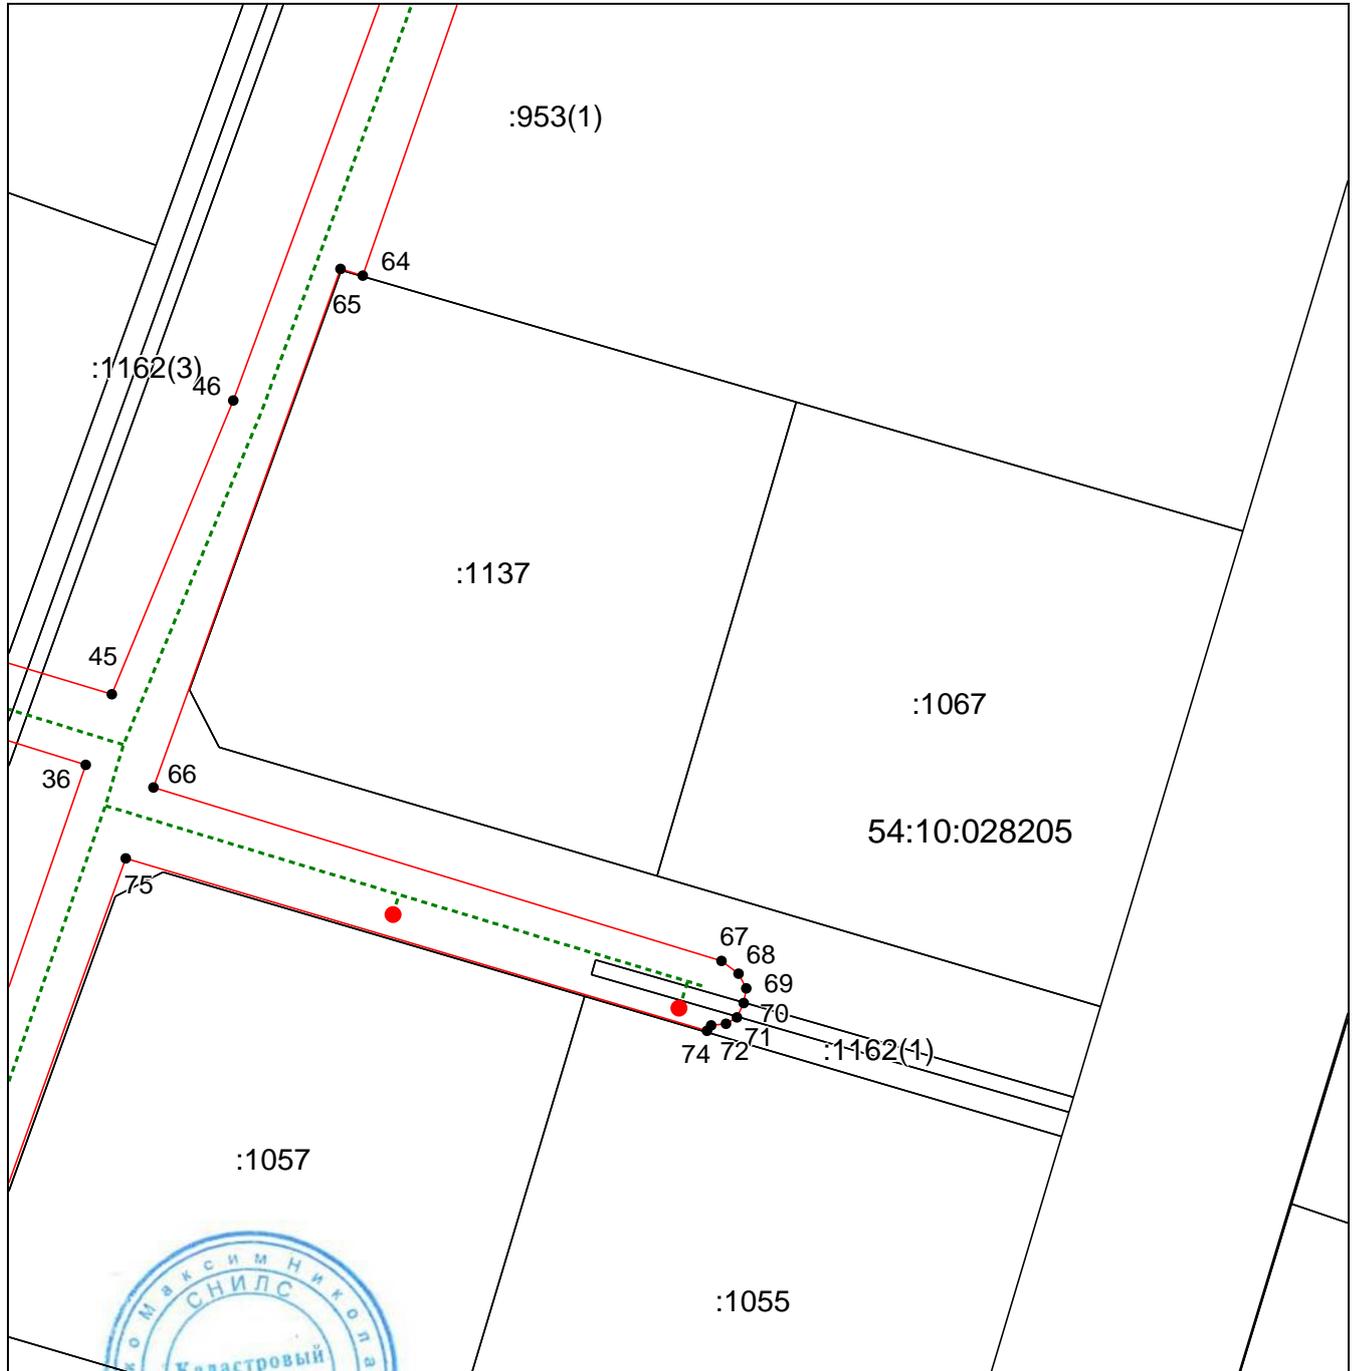

Масштаб 1:500

Используемые условные знаки и обозначения приведены на отдельной странице в конце раздела.

Подпись  Руденко М. Н. Дата 30 мая 2024 г.


Место для оттиска печати (при наличии) лица, составившего описание местоположения границ объекта

**ГРАФИЧЕСКОЕ ОПИСАНИЕ МЕСТОПОЛОЖЕНИЯ ГРАНИЦ
ПУБЛИЧНОГО СЕРВИТУТА
СХЕМА РАСПОЛОЖЕНИЯ ГРАНИЦ ПУБЛИЧНОГО СЕРВИТУТА**

Зона публичного сервитута для эксплуатации линейного объекта "Газопровод низкого давления для газоснабжения жилых домов по ул. Нефтяников, ул. Сибирская и другие в с. Скала Колыванского района Новосибирской области (код объекта: 54-23-428-000034)"

(наименование объекта, местоположение границ которого описано)

Выносной лист №4

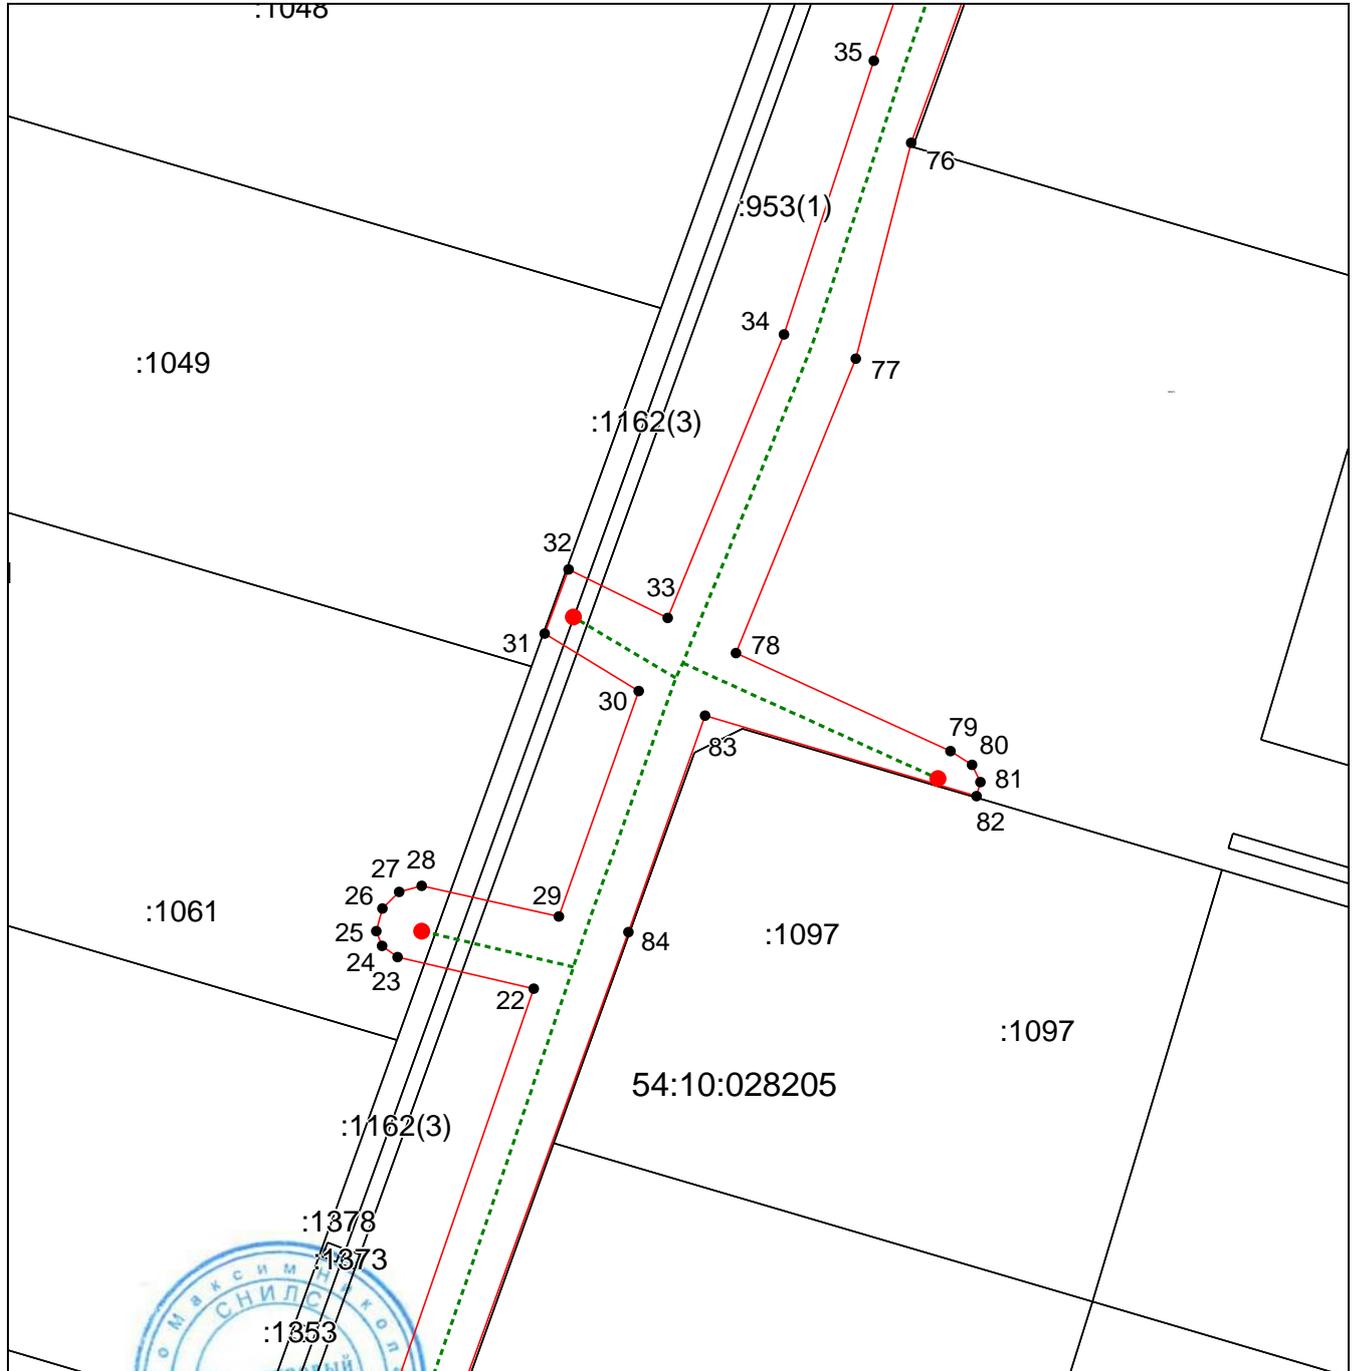

Масштаб 1:500

Используемые условные знаки и обозначения приведены на отдельной странице в конце раздела.

Подпись _____ *Вуденко-М. Н.* Дата 30 мая 2024 г.

Место для оттиска печати (при наличии) лица, составившего описание местоположения границ объекта


**ГРАФИЧЕСКОЕ ОПИСАНИЕ МЕСТОПОЛОЖЕНИЯ ГРАНИЦ
ПУБЛИЧНОГО СЕРВИТУТА**

СХЕМА РАСПОЛОЖЕНИЯ ГРАНИЦ ПУБЛИЧНОГО СЕРВИТУТА

Зона публичного сервитута для эксплуатации линейного объекта "Газопровод низкого давления для газоснабжения жилых домов по ул. Нефтяников, ул. Сибирская и другие в с. Скала Колыванского района Новосибирской области (код объекта: 54-23-428-000034)"

(наименование объекта, местоположение границ которого описано)

Выносной лист №5

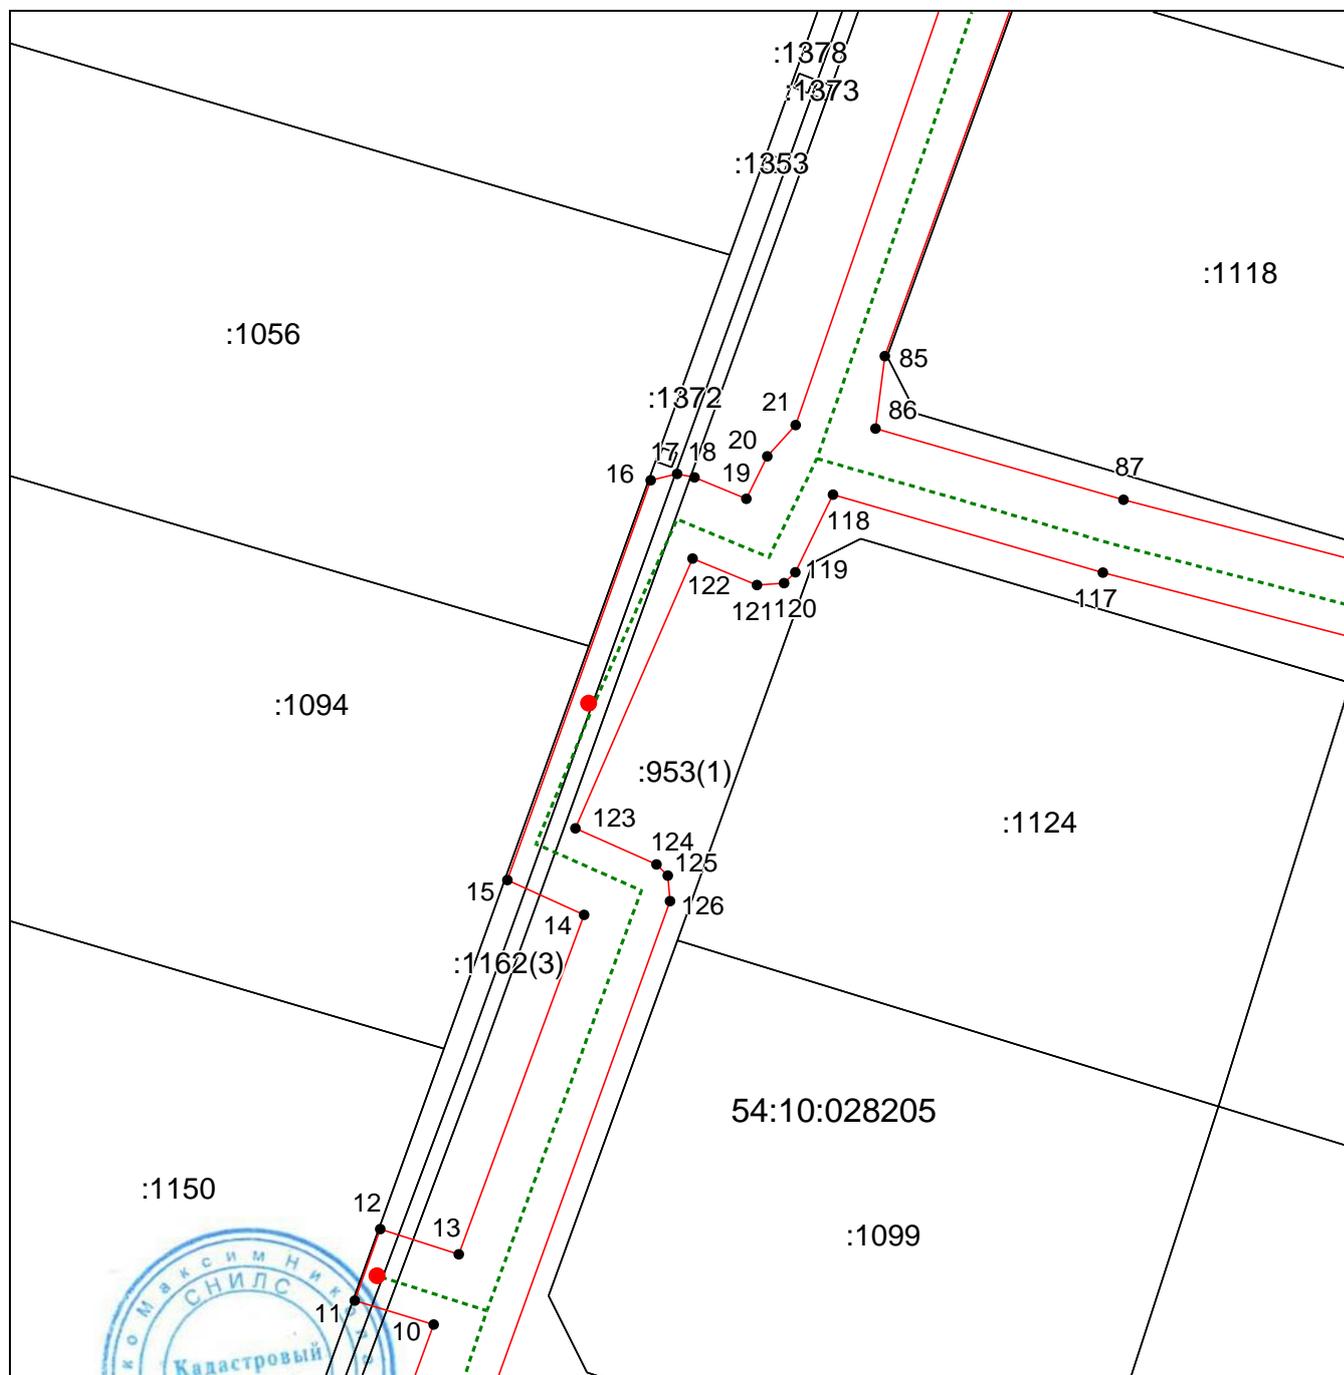

Масштаб 1:500

Используемые условные знаки и обозначения приведены на отдельной странице в конце раздела.

Подпись  Руденко М. Н. Дата 30 мая 2024 г.

Место для оттиска печати (при наличии) лица, составившего описание местоположения границ объекта


**ГРАФИЧЕСКОЕ ОПИСАНИЕ МЕСТОПОЛОЖЕНИЯ ГРАНИЦ
ПУБЛИЧНОГО СЕРВИТУТА**

СХЕМА РАСПОЛОЖЕНИЯ ГРАНИЦ ПУБЛИЧНОГО СЕРВИТУТА

Зона публичного сервитута для эксплуатации линейного объекта "Газопровод низкого давления для газоснабжения жилых домов по ул. Нефтяников, ул. Сибирская и другие в с. Скала Колыванского района Новосибирской области (код объекта: 54-23-428-000034)"

(наименование объекта, местоположение границ которого описано)

Выносной лист №6

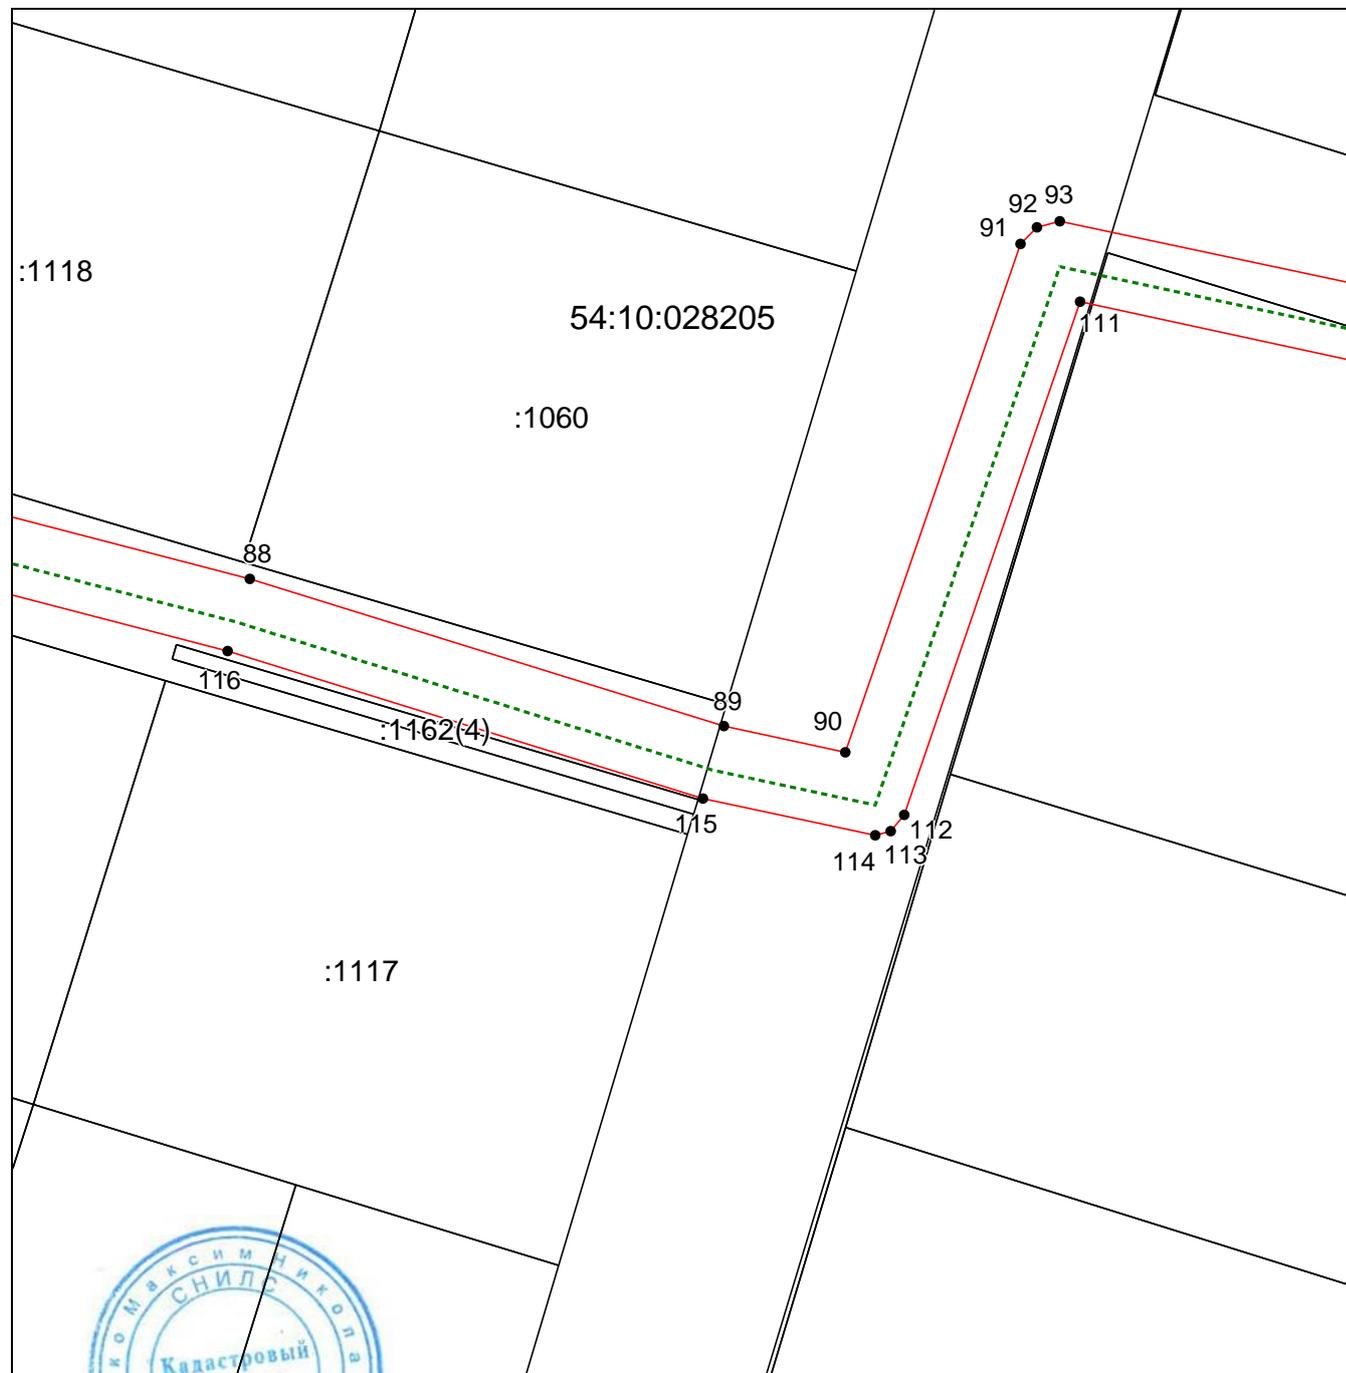

Масштаб 1:500

Используемые условные знаки и обозначения приведены на отдельной странице в конце раздела.

Подпись  Руденко М. Н. Дата 30 мая 2024 г.

Место для оттиска печати (при наличии) лица, составившего описание местоположения границ объекта


**ГРАФИЧЕСКОЕ ОПИСАНИЕ МЕСТОПОЛОЖЕНИЯ ГРАНИЦ
ПУБЛИЧНОГО СЕРВИТУТА**

СХЕМА РАСПОЛОЖЕНИЯ ГРАНИЦ ПУБЛИЧНОГО СЕРВИТУТА

Зона публичного сервитута для эксплуатации линейного объекта "Газопровод низкого давления для газоснабжения жилых домов по ул. Нефтяников, ул. Сибирская и другие в с. Скала Колыванского района Новосибирской области (код объекта: 54-23-428-000034)"

(наименование объекта, местоположение границ которого описано)

Выносной лист №7

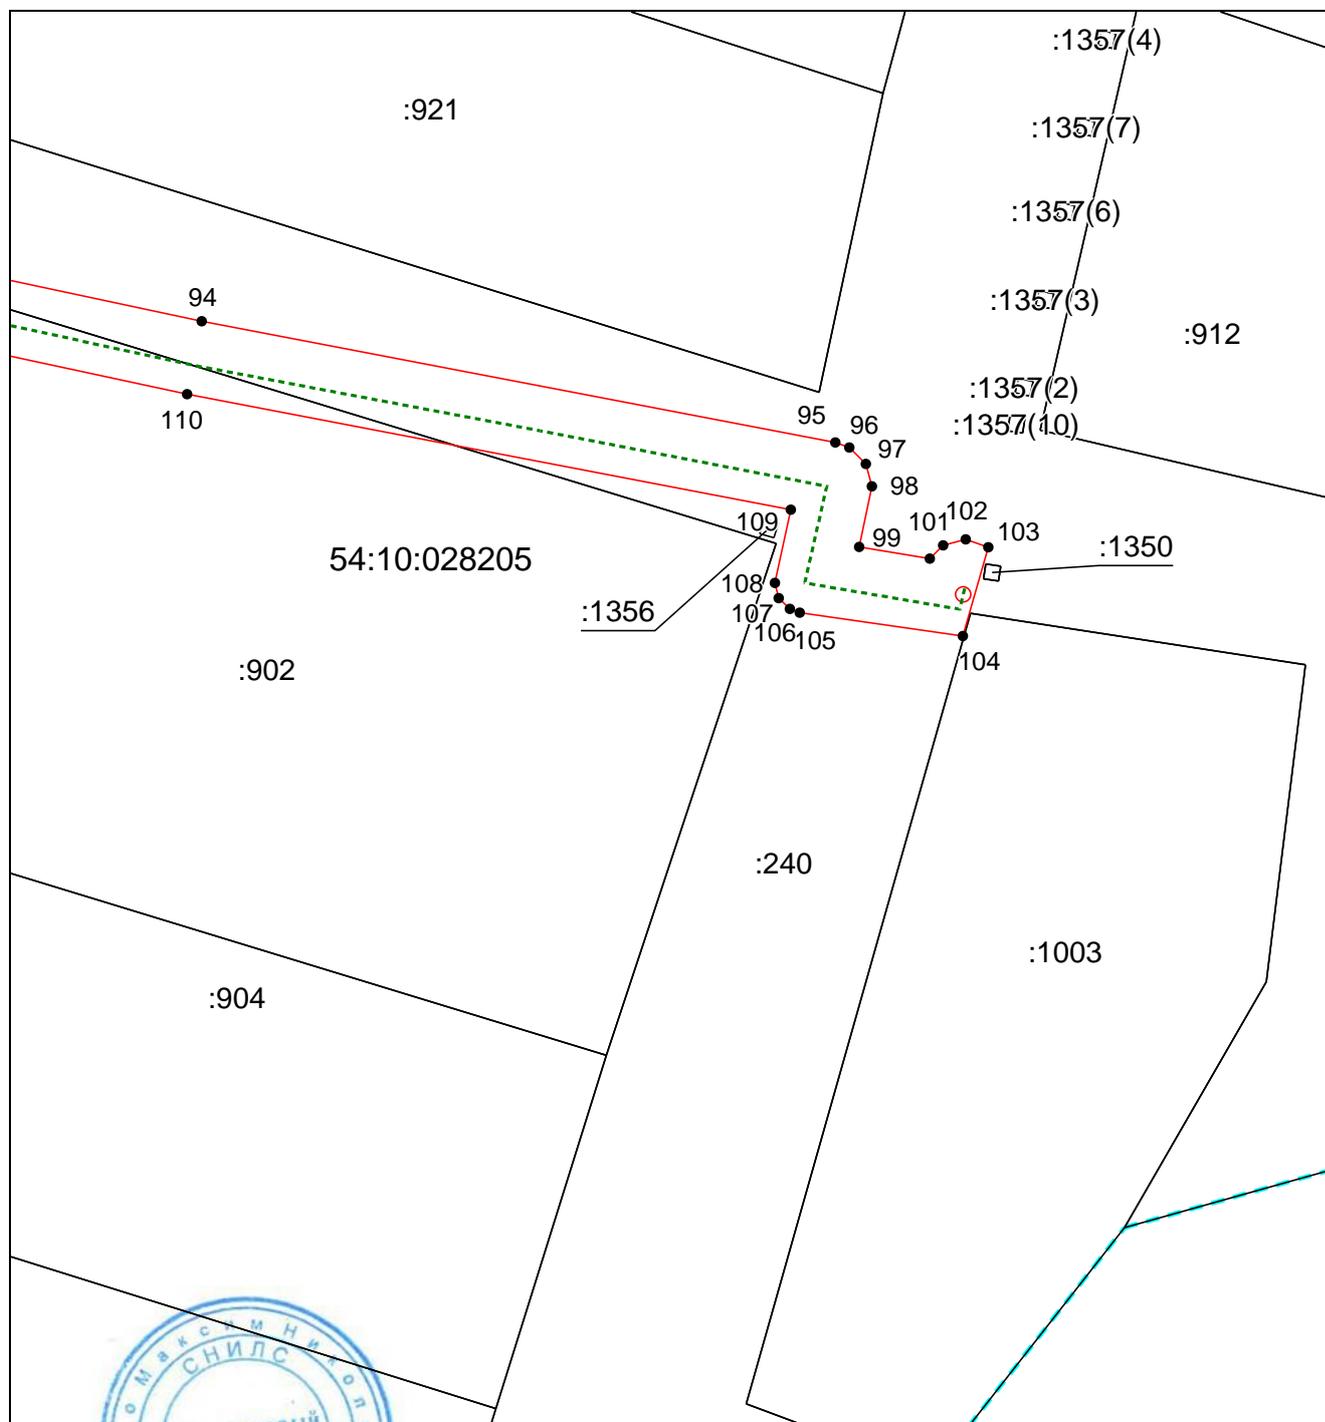

Масштаб 1:500

Используемые условные знаки и обозначения приведены на отдельной странице в конце раздела.

Подпись  Руденко М. Н. Дата 30 мая 2024 г.

Место для оттиска печати (при наличии) лица, составившего описание местоположения границ объекта




**ГРАФИЧЕСКОЕ ОПИСАНИЕ МЕСТОПОЛОЖЕНИЯ ГРАНИЦ
ПУБЛИЧНОГО СЕРВИТУТА**

СХЕМА РАСПОЛОЖЕНИЯ ГРАНИЦ ПУБЛИЧНОГО СЕРВИТУТА

Зона публичного сервитута для эксплуатации линейного объекта "Газопровод низкого давления для газоснабжения жилых домов по ул. Нефтяников, ул. Сибирская и другие в с. Скала Колыванского района Новосибирской области (код объекта: 54-23-428-000034)"

(наименование объекта, местоположение границ которого описано)

Выносной лист №8

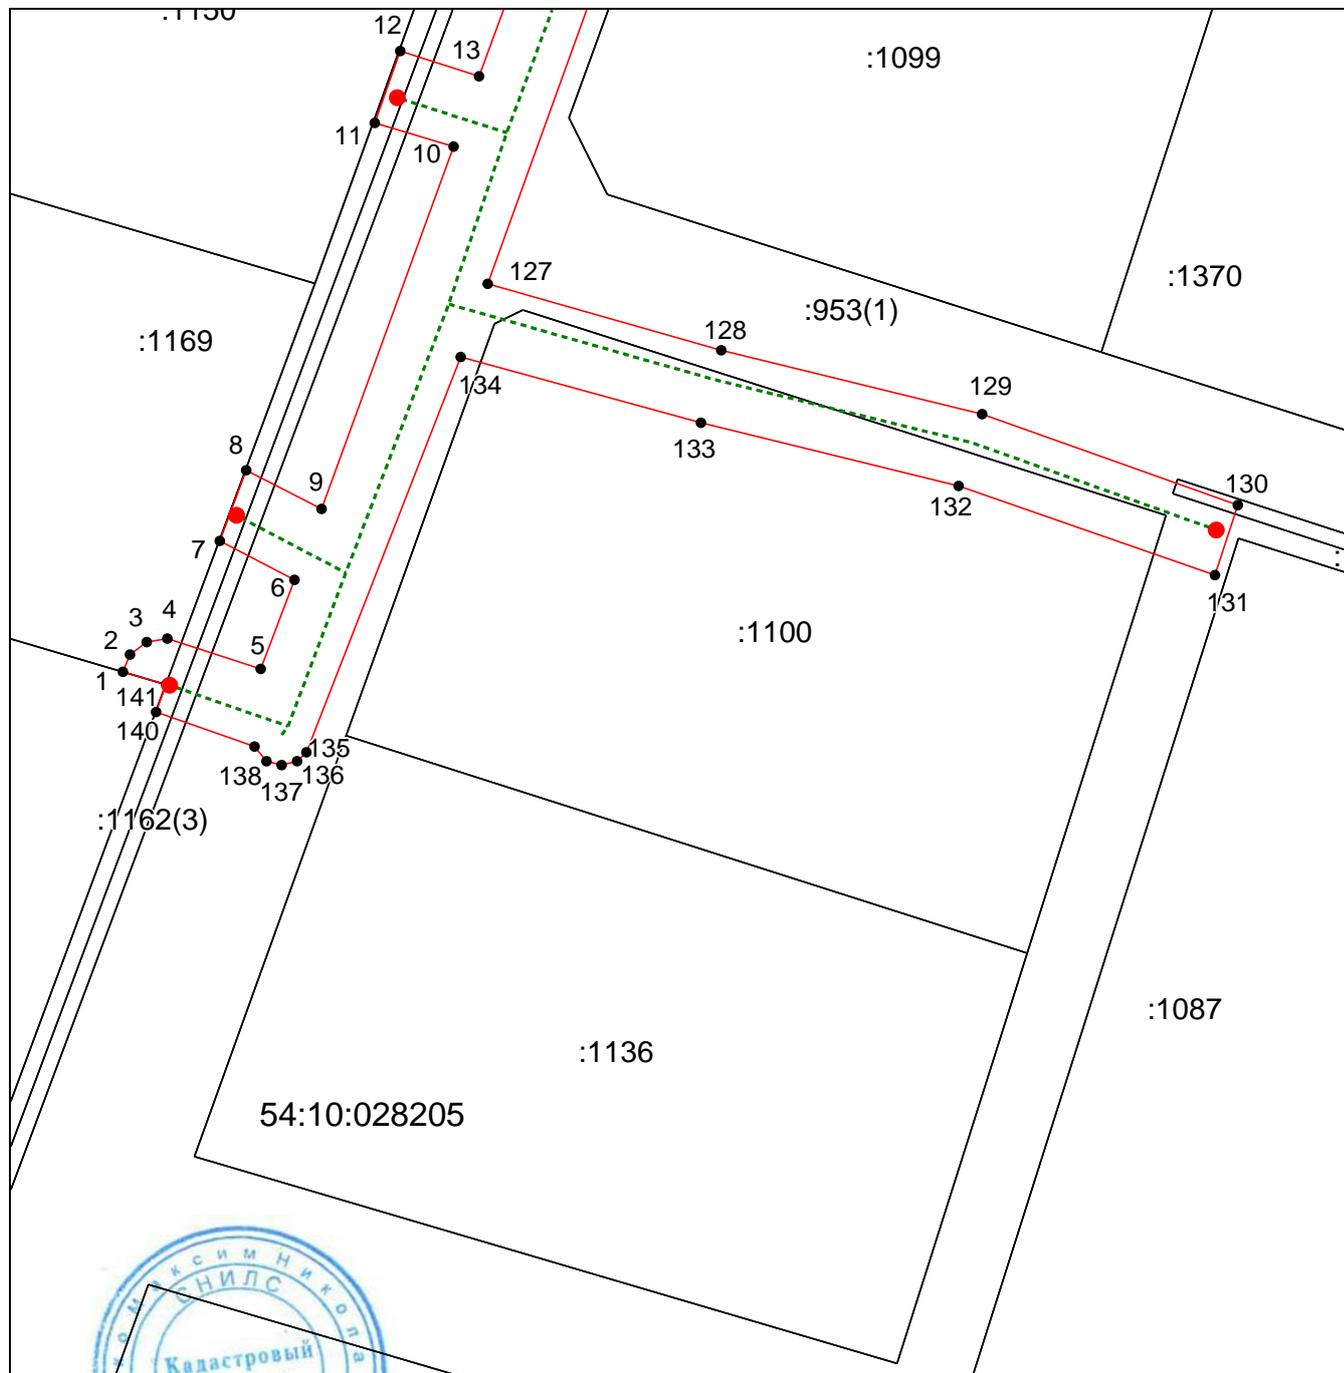

Масштаб 1:500

Используемые условные знаки и обозначения приведены на отдельной странице в конце раздела.

Подпись  Руденко М. Н. Дата 30 мая 2024 г.

Место для оттиска печати (при наличии) лица, составившего описание местоположения границ объекта

**ГРАФИЧЕСКОЕ ОПИСАНИЕ МЕСТОПОЛОЖЕНИЯ ГРАНИЦ
ПУБЛИЧНОГО СЕРВИТУТА**

СХЕМА РАСПОЛОЖЕНИЯ ГРАНИЦ ПУБЛИЧНОГО СЕРВИТУТА

Зона публичного сервитута для эксплуатации линейного объекта "Газопровод низкого давления для газоснабжения жилых домов по ул. Нефтяников, ул. Сибирская и другие в с. Скала Колыванского района Новосибирской области (код объекта: 54-23-428-000034)"

(наименование объекта, местоположение границ которого описано)

Используемые условные знаки и обозначения:

-  – граница публичного сервитута;
-  – проектное местоположение инженерного сооружения;
-  – граница земельного участка, учтенного в ЕГРН;
-  – номер земельного участка, учтенного в ЕГРН;
-  – граница кадастрового квартала;
-  – кадастровый номер квартала;
-  1 – характерная точка сервитута и ее номер;
-  – выход (опуск) газопровода;
-  – кран шаровый.